

商業開発コンサルティング&プロデュース

スプリングスひよし

京都府船井郡



ダム下流施設の新しいスタイルの提案

スプリングスひよしは、地域に開かれたダムとして建設された「日吉ダム」の下流域整備事業の一環として開発された日吉町の複合施設です。桂側をはさんで左岸側に「ウェルカムプラザ」、右岸側に「リフレッシュプラザ」を配し、両施設を約90mの展望連絡橋で繋いだ斬新的デザインが特徴です。


「ウェルカムプラザ」は、総合エントランスと来場者のおもてなし機能を持つ施設として、レストラン桂川・特産品販売 里の市・ギャラリー・インフォメーションコーナーが備えられています。

「リフレッシュプラザ」は、スポーツ&リラクゼーション施設として、湧水に成功したひよし温泉・温水プール・体育館を擁しています。

ダム本体やダム下流公園「スプリングスパーク」を含め、家族や仲間と一日遊べる施設として、日吉町の新しい観光スポットになっています。

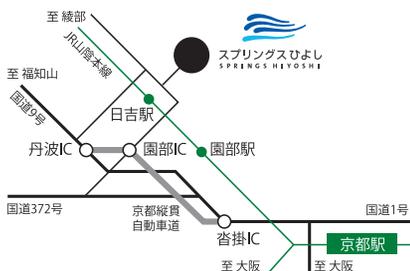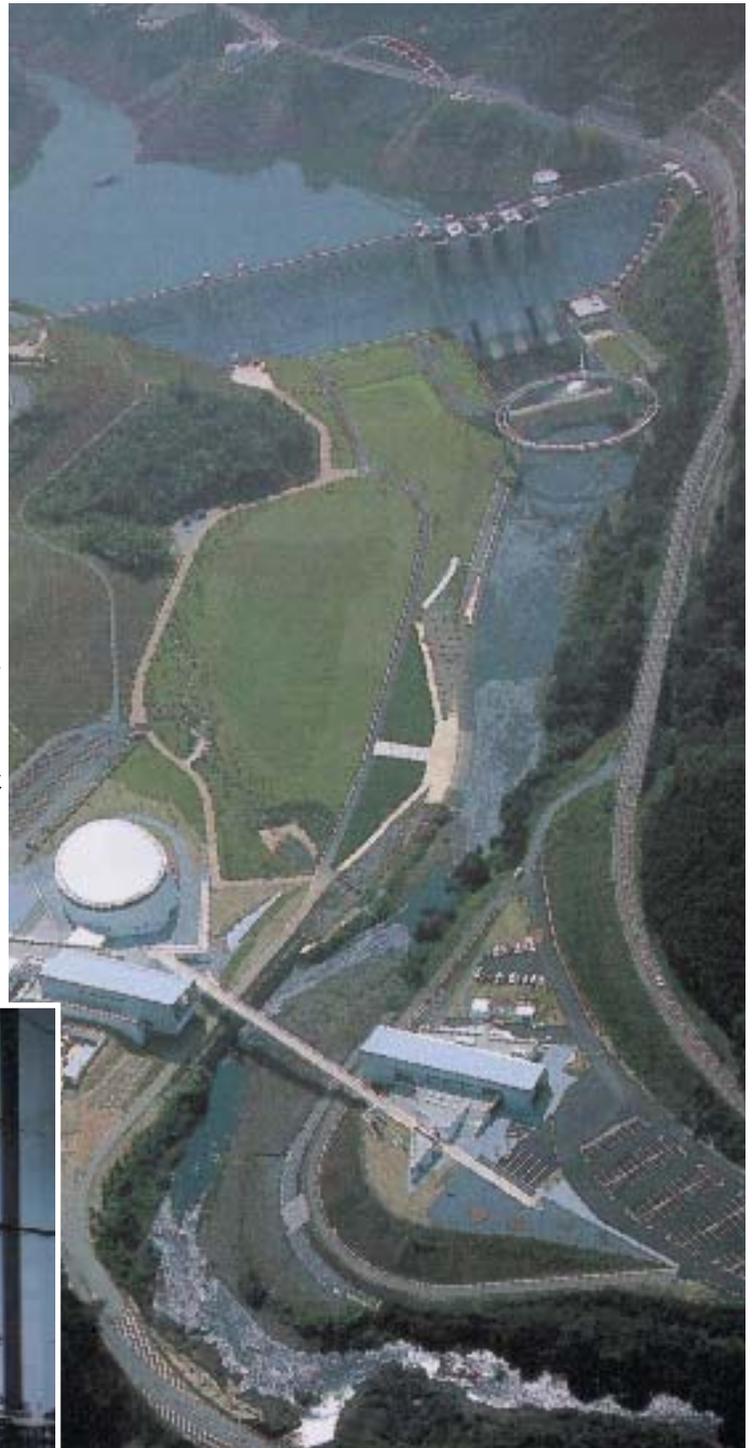

所在地：京都府南丹市日吉町中宮ノ向8番
規模：敷地面積/53,691m² 延床面積/7,370m²
オープン：1998.10.1
集客目標数：特産品販売「里の市」・・・34,300人
レストラン「桂川」・・・77,676人
温水・プール・・・175,000人
体育館・・・15,000人

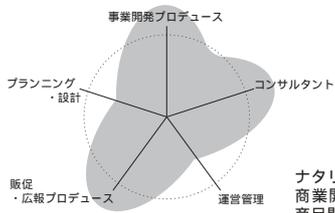

ナタリーマリナストリートでは商業開発から販促・広報活動、商品開発に至るまで、総合的な事業プロデュースを展開しました。


スプリングス
ひよし



スプリングスひよし
SPRINGS HIYOSHI

計画概要


コンセプト

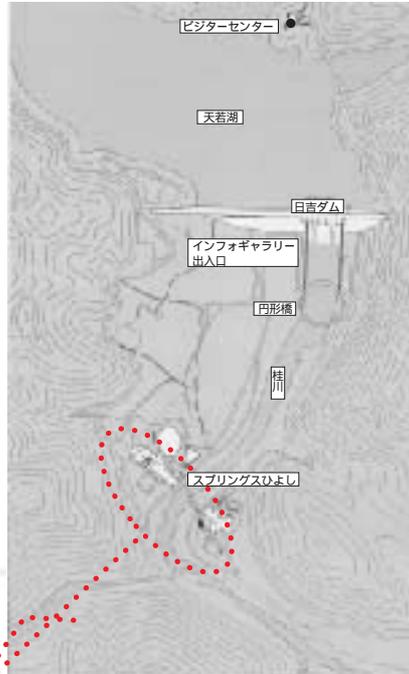

開発商品




- 1 エントランスホール
- 2 インフォメーションコーナー
- 3 特産品販売「里の市」
- 4 レストラン「桂川」
- 5 ギャラリー
- 6 交流サロン
- 7 ルーフテラス

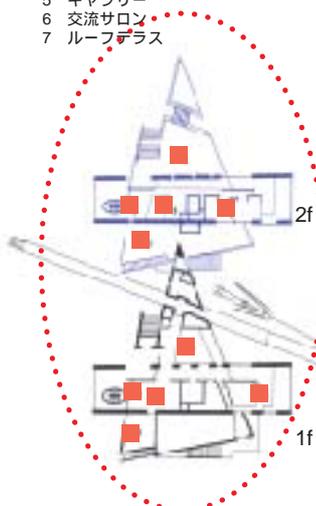

ウェルカムプラザ

左岸側に位置するこの施設は、ダムを含めた全エリアに対するゲートハウスとして位置づけられており、インフォメーションをはじめレストラン、里の市、交流サロンなどがあります。

- 1 ひよし温泉
- 2 露天風呂
- 3 脱衣室
- 4 温水プール
- 5 男子ロッカー室
- 6 女子ロッカー室
- 7 フロント
- 8 リフレッシュラウンジ
- 9 中庭
- 10 リラックスコーナー
- 11 救護室

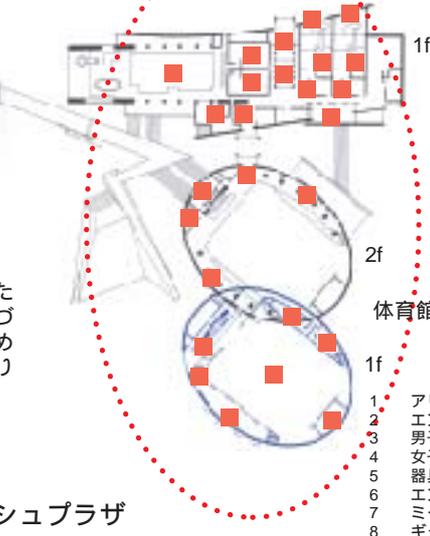

リフレッシュプラザ

右岸側の建物は、温水プールと温泉及び体育館といった健康増進のための施設で、連絡歩道橋によってウェルカムプラザと結ばれています。

- 1 アリーナ
- 2 エントランスホール
- 3 男子ロッカー室
- 4 女子ロッカー室
- 5 器具庫
- 6 エントランスホール
- 7 ミーティングルーム
- 8 ギャラリー
- 9 給湯室
- 10 管理室